

Département de la Seine-Saint-Denis

**VILLEMOMBLE**

Cadastre: Section AD n° 286

**49, rue Laennec**

**Propriété app! à M. MALPELI**


ie S.a.r.l.  
parts n° 22604  
Chanzy  
BARGAN  
01 84 63  
14000.fr

Document extrait du plan d'alignement de la Rue Laennec (pour partie) dressé en Septembre 2017 par le Cabinet WEISSE sous la référence 8272.

Echelle : 1/200      Octobre 2020      Dossier : 8403

# PROJET DE CLASSEMENT PARTIEL

(suivant l'alignement de fait)

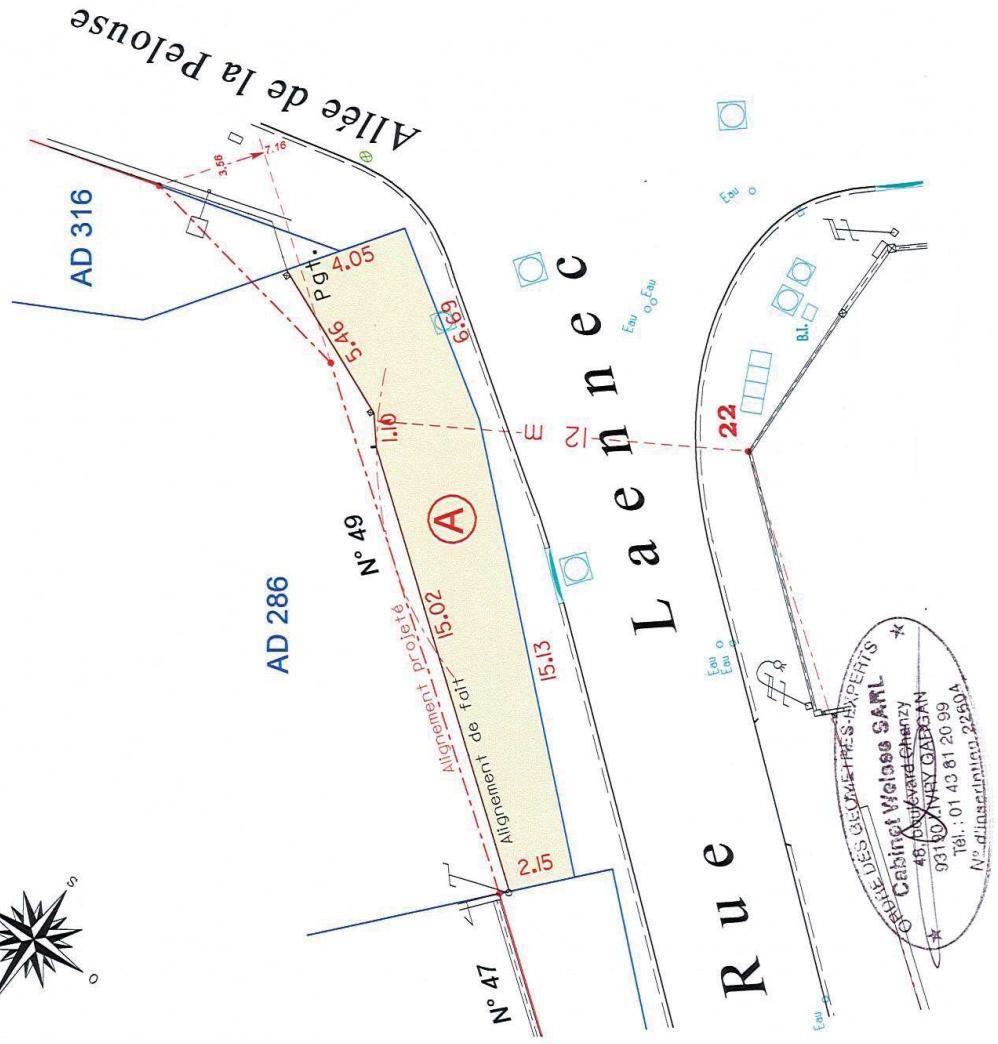

## ETAT PARCELLAIRE

du AN	Cadastre S <sup>m</sup> N°	Surface d'emprise	Propriétaire inscrit
A	AD 286(P)	65 m <sup>2</sup>	M. MALPELI