


REÇU SERVICE URBANISME

02 DEC. 2022

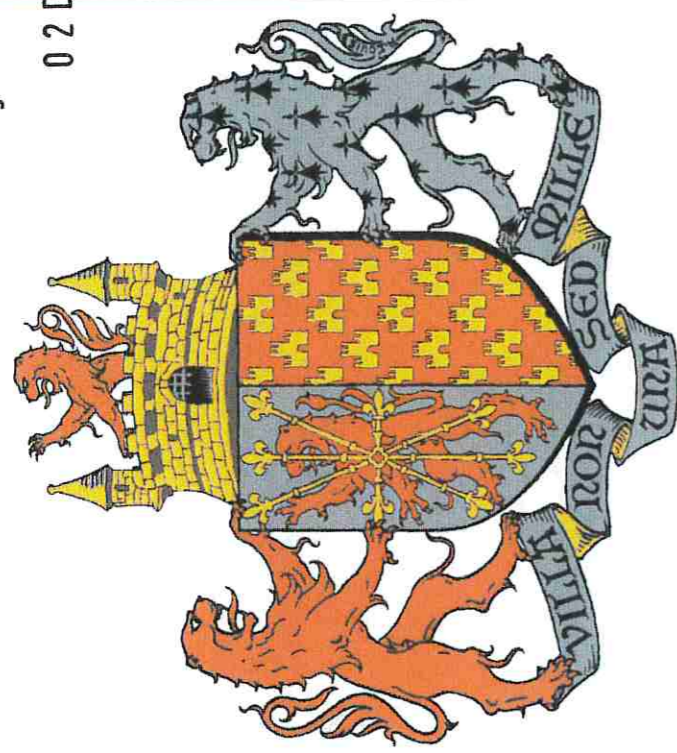

Ancien Conservatoire

2-4, Rue Huraut
45 à 49, Grande Rue
1, Rue Mercière

Cadastre: Section R n°s 40-188

NOTA

Les appartenances des murs et clôtures sont indiquées sur présomption apparente suivant relevé effectué des limites possessoires actuelles.
Les limites de propriété ne seront juridiquement garanties qu'après reconnaissance contradictoire avec les riverains (sous réserve de la domanialité privée)
En raison de la libre accessibilité des données numériques, seul le plan sur tirage papier portant le cachet original du Géomètre-Expert qui l'a établi est contractuel.
Reproduction interdite.
La précision du plan correspond à l'échelle de référence.



Cabinet WEISSE S.e.l.a.s.
N° O.G.E : 2002B200004
48, boulevard Chanzy
93190 LIVRY-GARGAN

Tel.: 01 43 81 20 99 / Fax: 01 43 01 84 63
E-mail : cabinet.weisse@wanadoo.fr


PLAN DE DELIMITATION

Echelle : 1/200

28 Novembre 2022

Doss.: 8421_Délim

- 1 - 2 : Alignement de fait de la Grande Rue au droit de la parcelle R 40
 - 2 - 3 : Pan coupé réalisé entre la Grande Rue et la Rue Mercière au droit de la parcelle R 40
 - 3 - 4 : Alignement de fait le le Rue Mercière au droit de la parcelle R 40
 - 5 - 6 : Alignement de fait de la Rue Hurault au droit de la parcelle R 188.
-  Emprise privative actuellement occupée par le Domaine Public routier (125 m²)

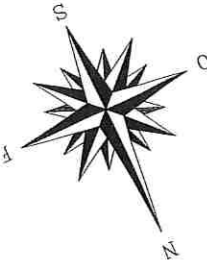

Rue Mercière

Rue Huraut

