





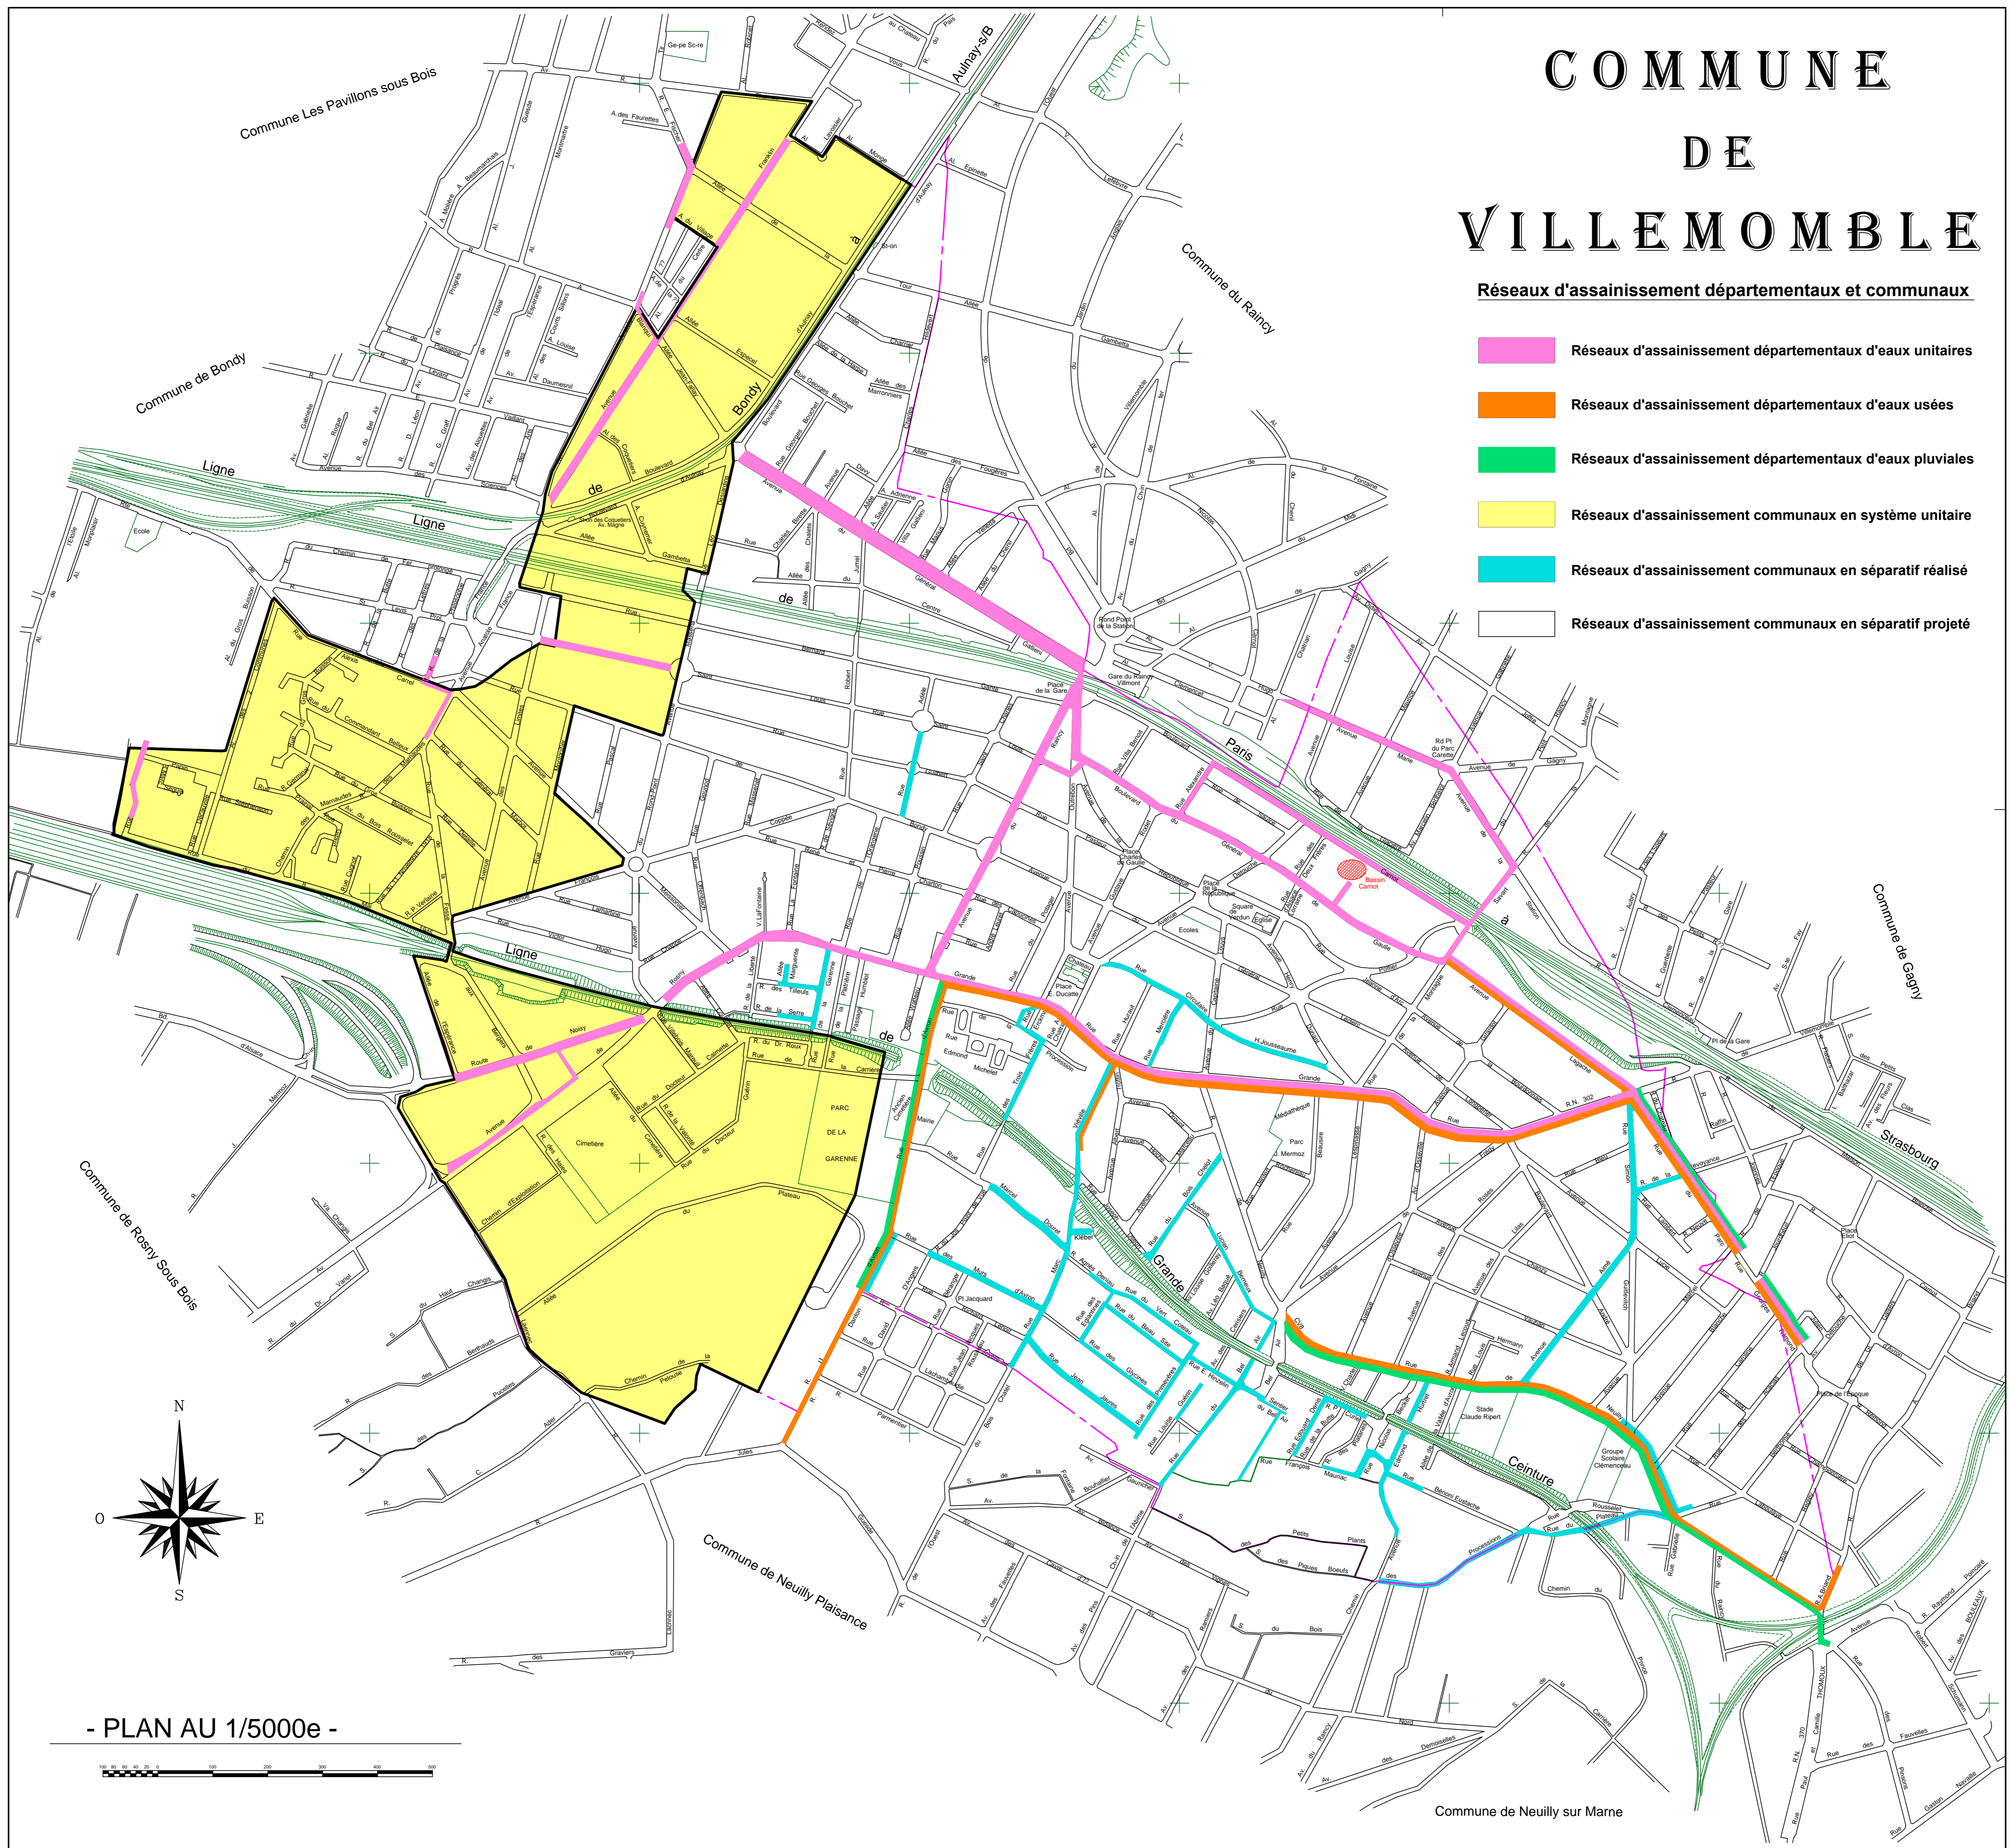


COMMUNE DE VILLEMOMBLE

Réseaux d'assainissement départementaux et communaux

-  Réseaux d'assainissement départementaux d'eaux unitaires
-  Réseaux d'assainissement départementaux d'eaux usées
-  Réseaux d'assainissement départementaux d'eaux pluviales
-  Réseaux d'assainissement communaux en système unitaire
-  Réseaux d'assainissement communaux en séparatif réalisé
-  Réseaux d'assainissement communaux en séparatif projeté

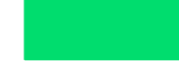

- PLAN AU 1/5000e -

